



## PIANTA PIANO TERRA

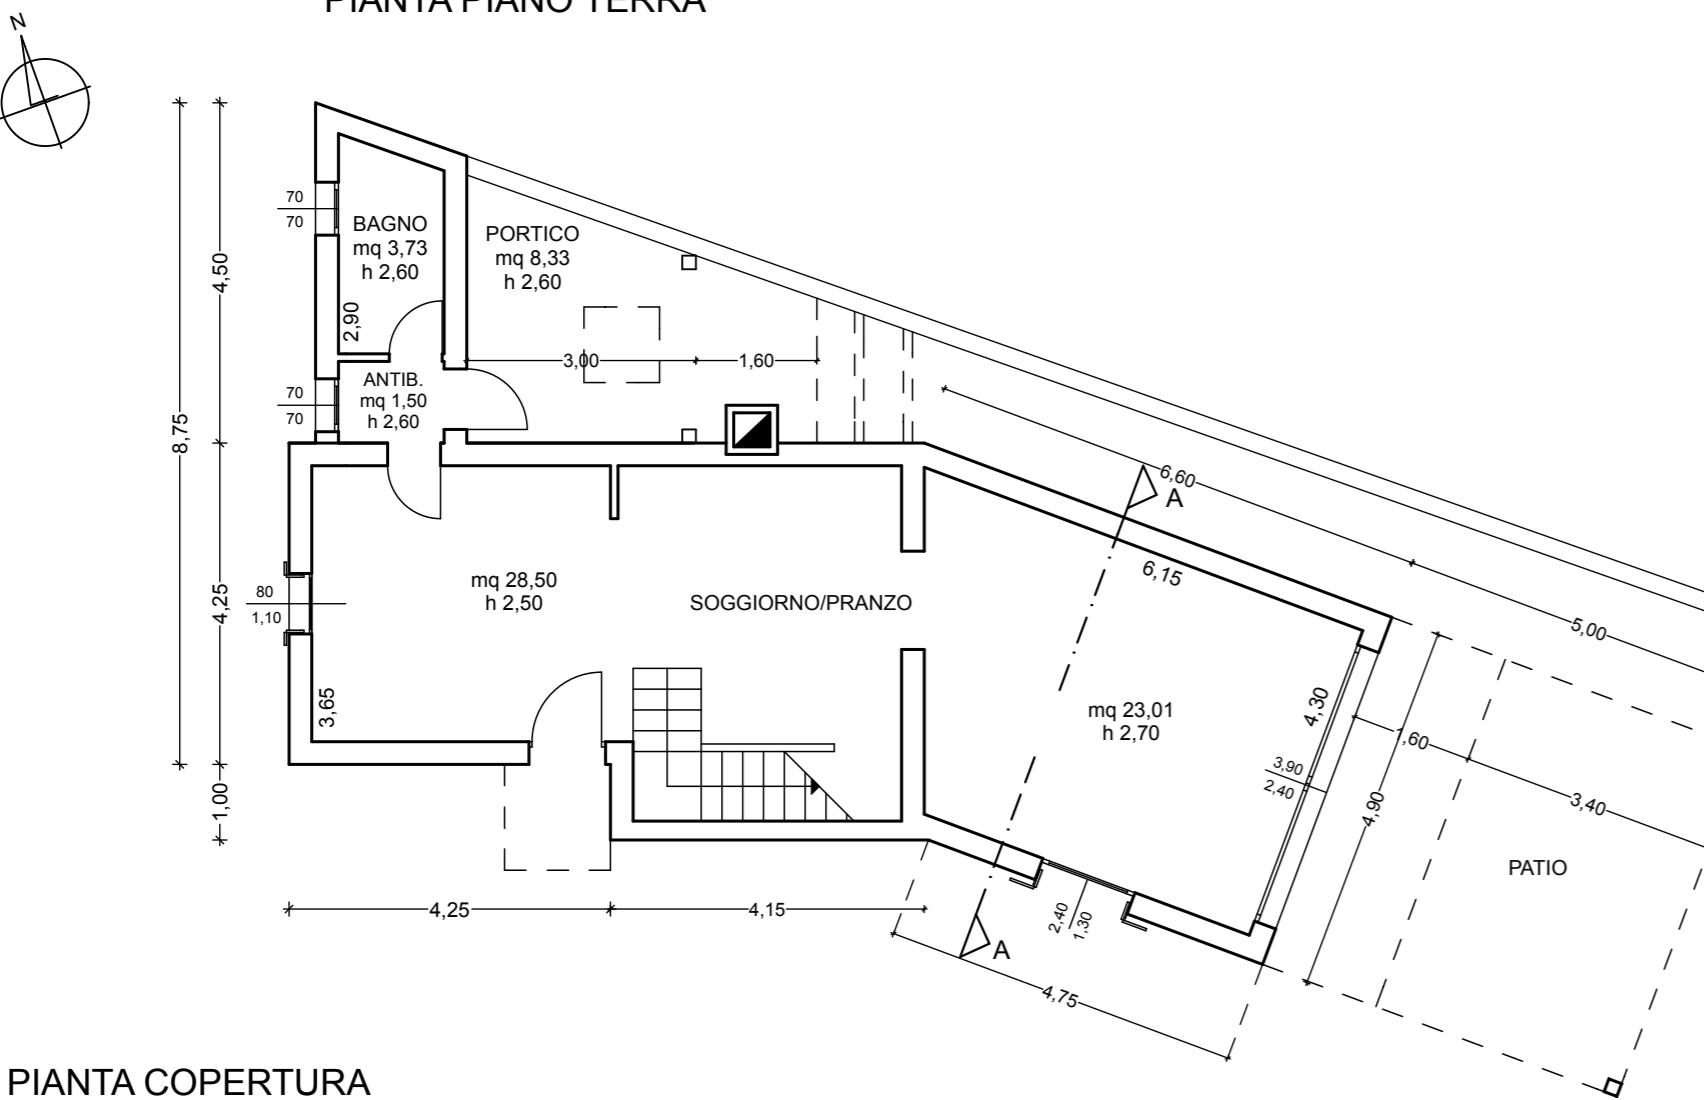


## PIANTA COPERTURA

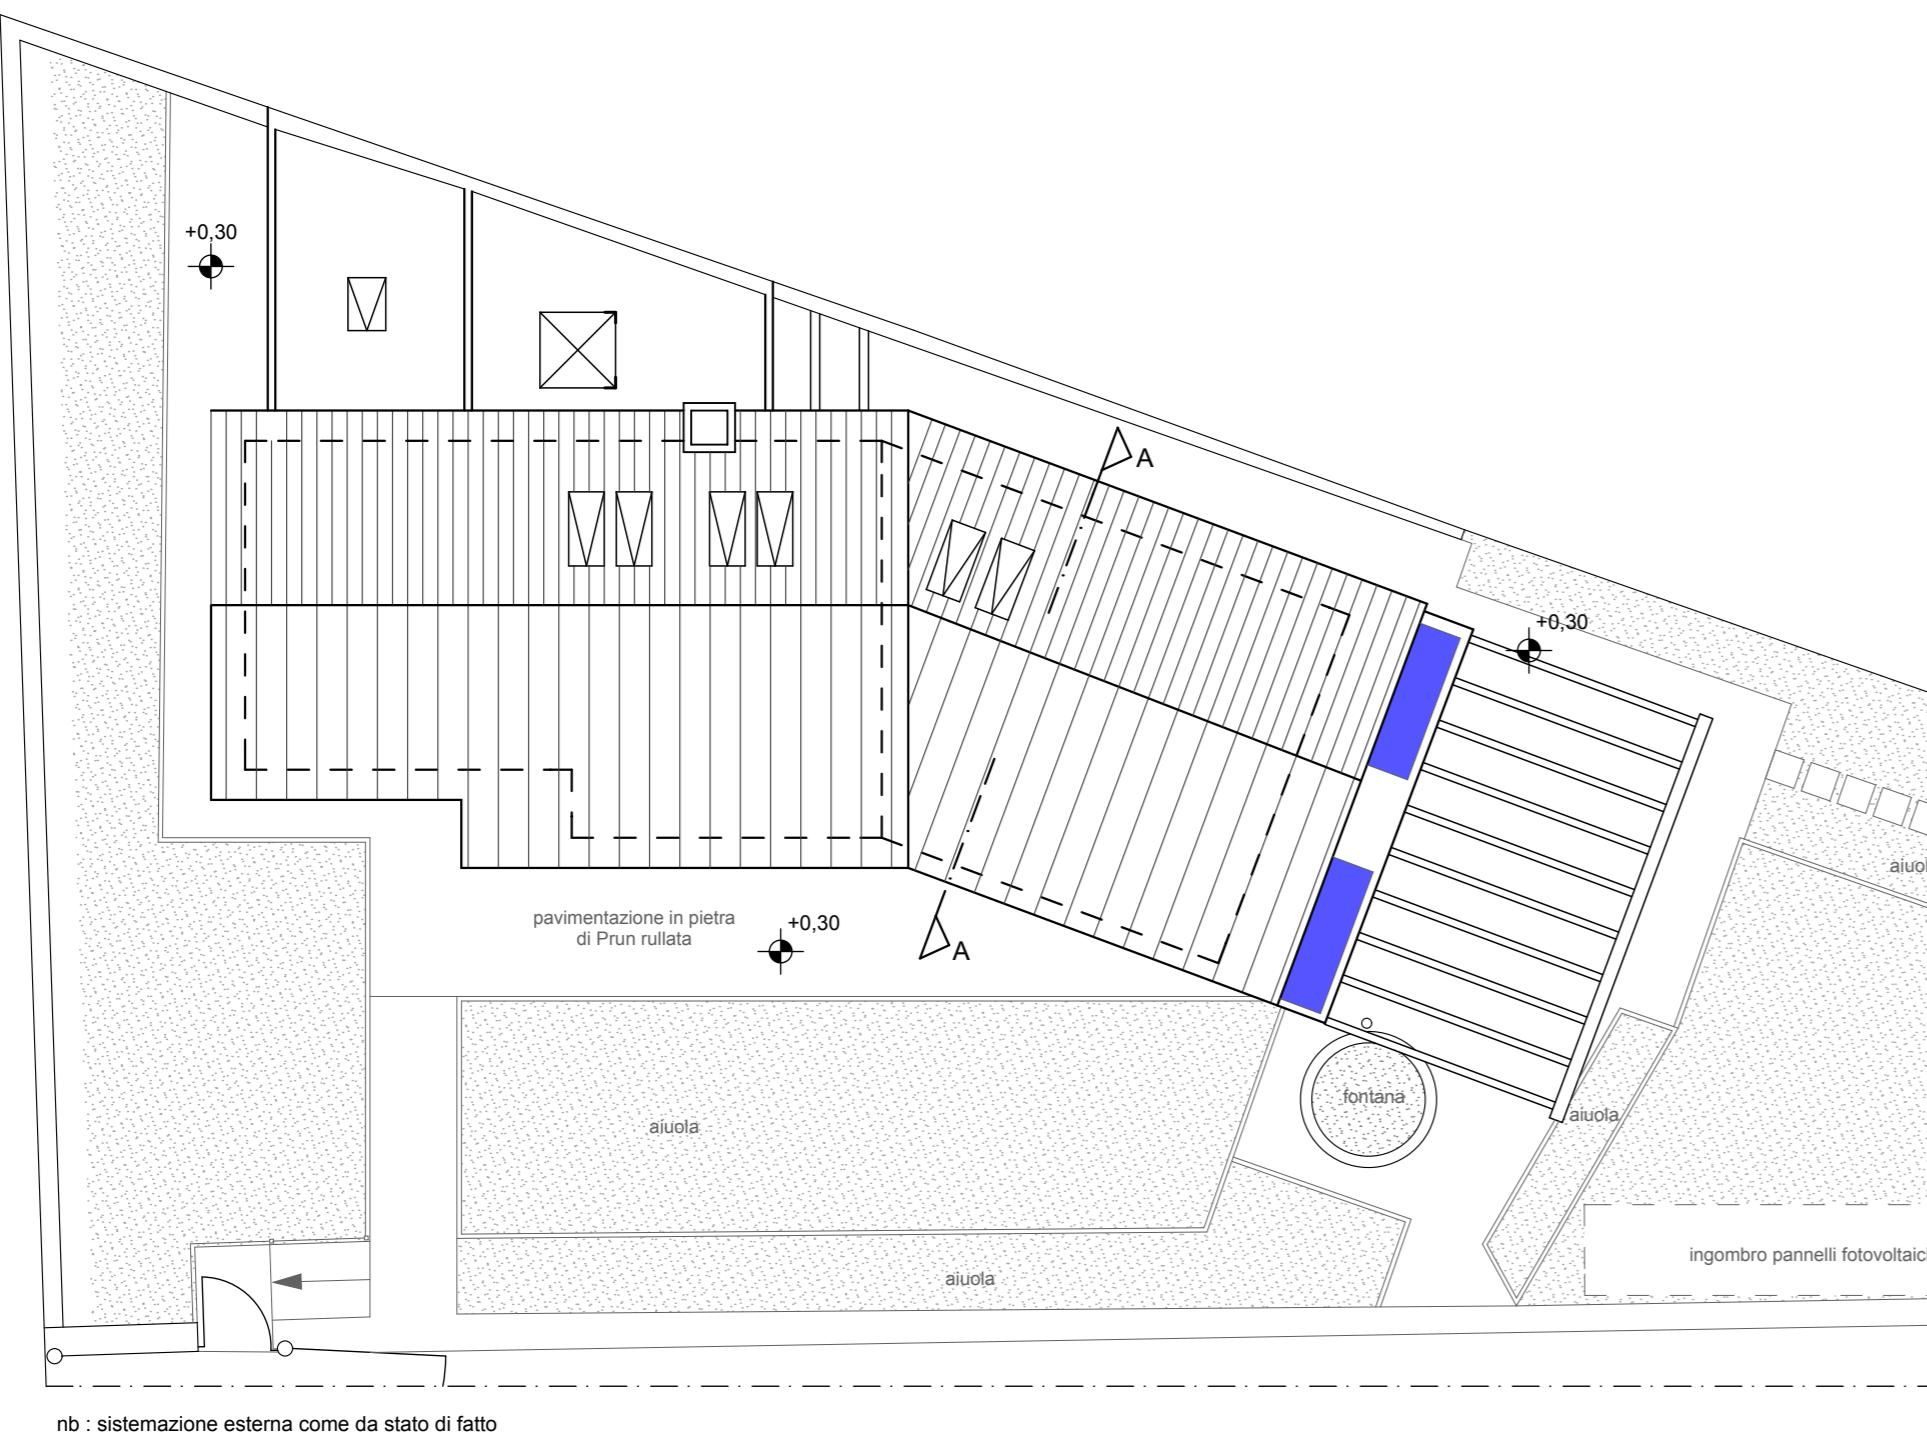

nb : sistemazione esterna come da stato di fatto

PIANTA PIANO

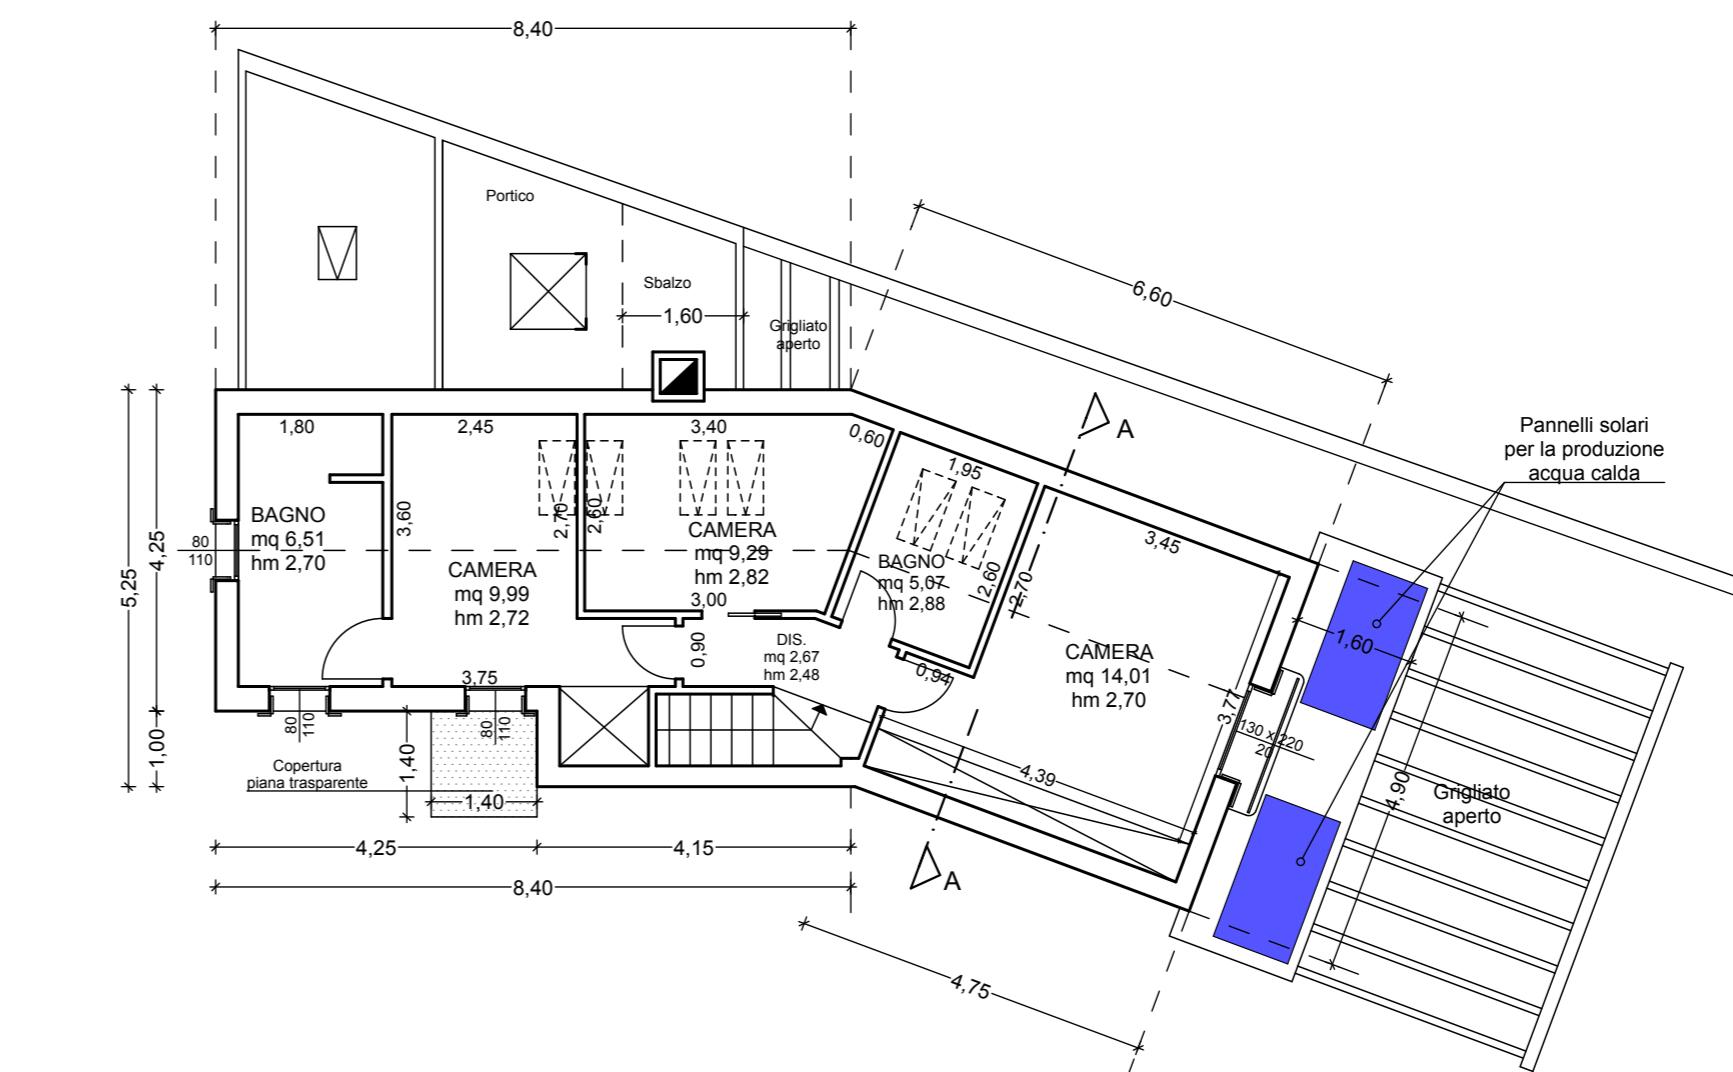

### PATICOLARE scala 1:20

SEZIO

